


**Bouwonderneming
GUY DE VREESE BVBA**

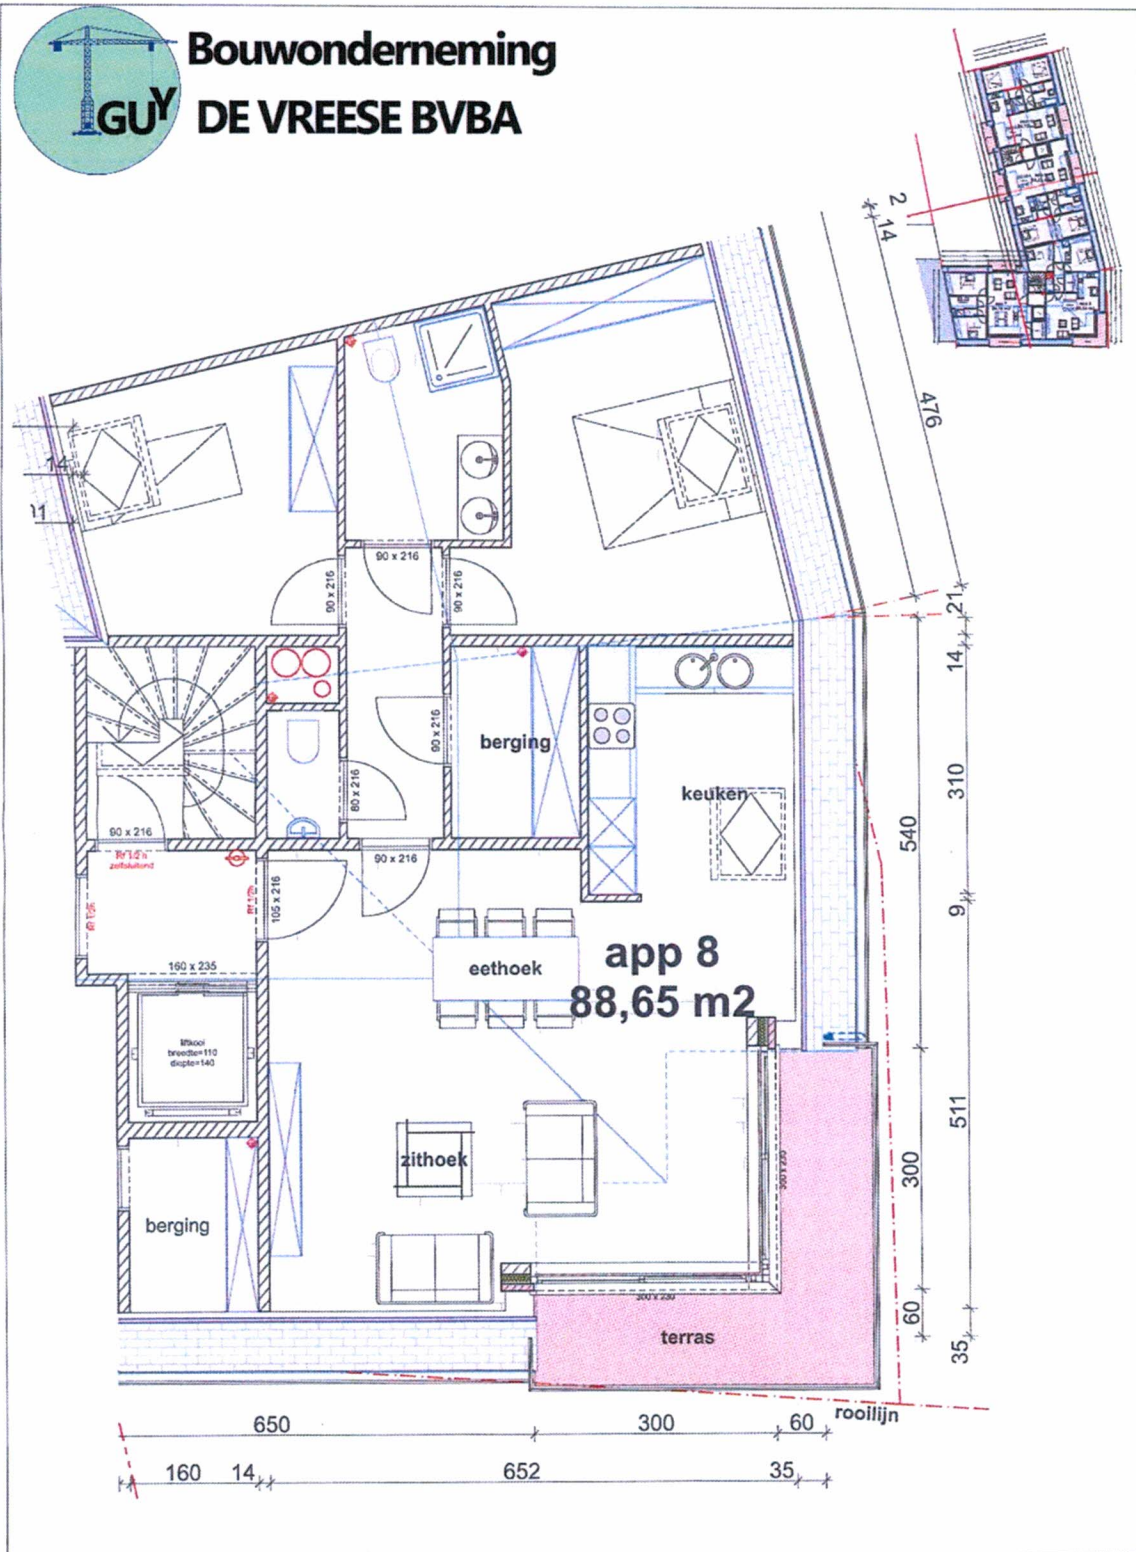

ARCHITECTENBUREAU IVAN MICHIËLS BVBA Trepstraat 2 te 9820 Zottegem - T. 0475/27 43 42	Dossier: bvba Bouwonderneming GUY DE VREESE - Cordegemstraat 30 te St-L.-Houtem
	hoek Meredorp - Kerkveldstraat te Mere
	appartementen
	datum: 23-11-2015