



Residentie Van der Donckt

Teirlinckstraat 22-24-28 - 9660 Zegelsem




ENTITEIT: 2.05

grondplan

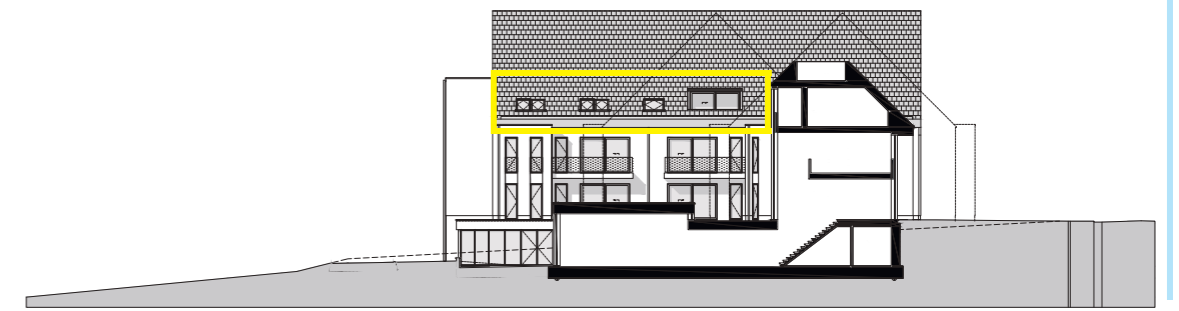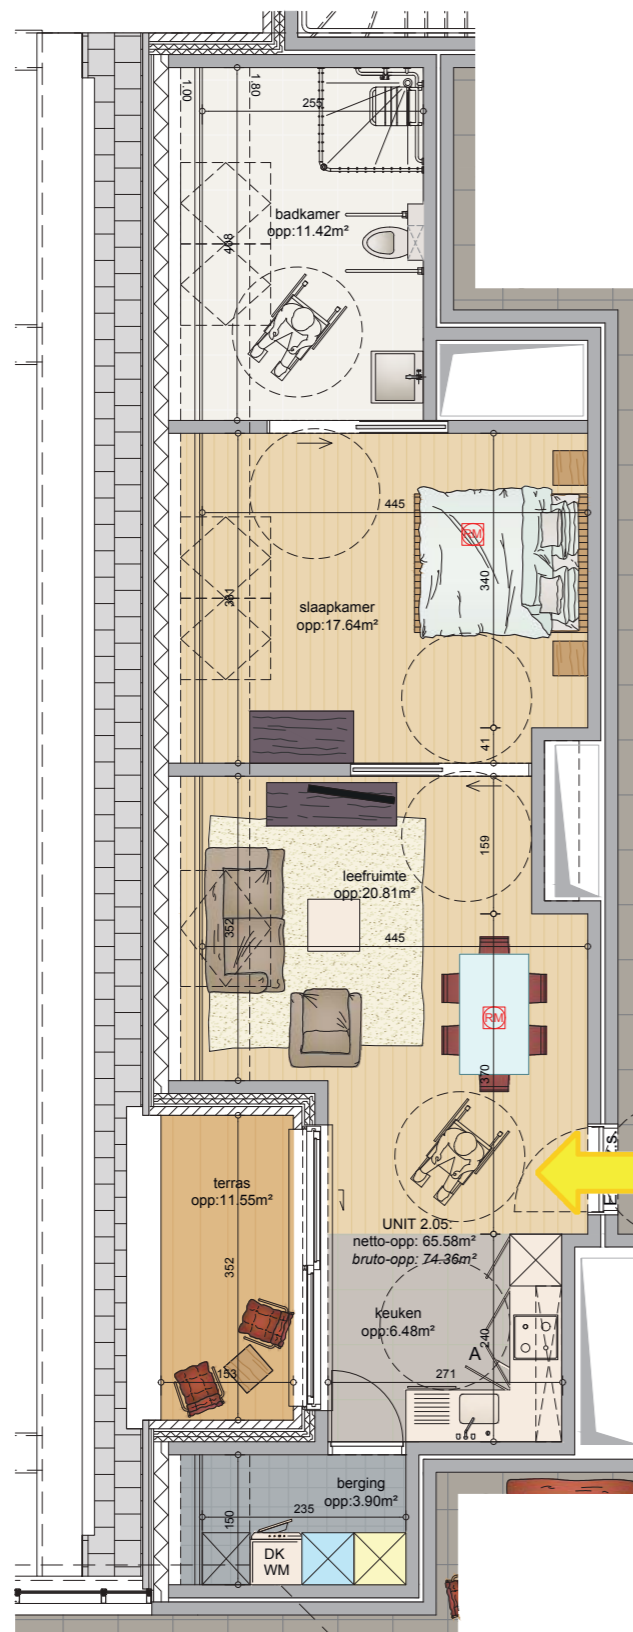

situering

LINKERGEVEL

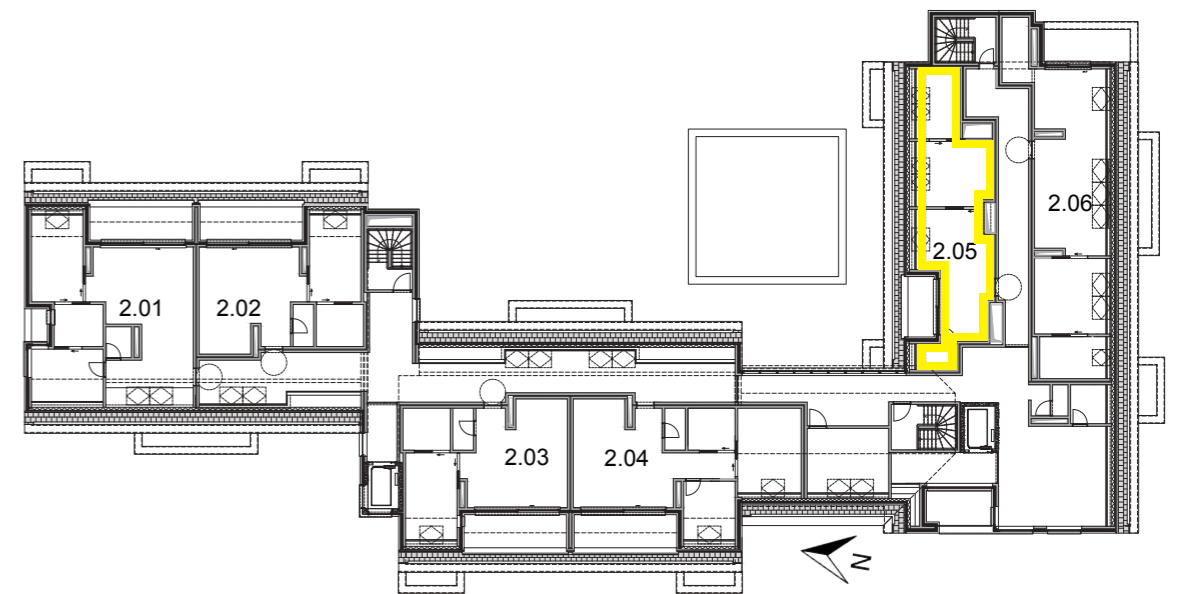

situering

PLAN DAKVERDIEPING

ENTITEIT: 2.05

cfr. aanduiding op plan, betreft een principe-indeling m.a.w. overmeten lengte en breedte kunnen per aangegeven entiteit onderling verschillen of gespiegeld voorkomen. Keuken en meubilair zijn indicatief aangeduid, keuken volgens lastenboek. De aangegeven opp. per unit betreft een bruto-opp. *BRUTO-OPP = de omtrek gemeten op buitenzijde van de buitenwand en op de as-lijn van de woning-scheidende binnenwanden.*



3d-simulatie

ZICHT 4



situering

INPLANTING



uitbater Solidariteit voor het gezin Tramstraat 61 9052 Gent tel. 078 05 51 00	bouwheer De Vreese bvba Oordegemstraat 30 9520 Vlierzele bouwonderneming. de.vreese@pandora.be	architect AIBG studiebureau Goedgebeur Gentse steenweg 12 9300 aalst tel. 053 77 25 60 info@aibg.be
---	---	---