


Residentie Van der Donckt

Teirlinckstraat 22-24-28 - 9660 Zegelsem





ENTITEIT: 1.08

grondplan

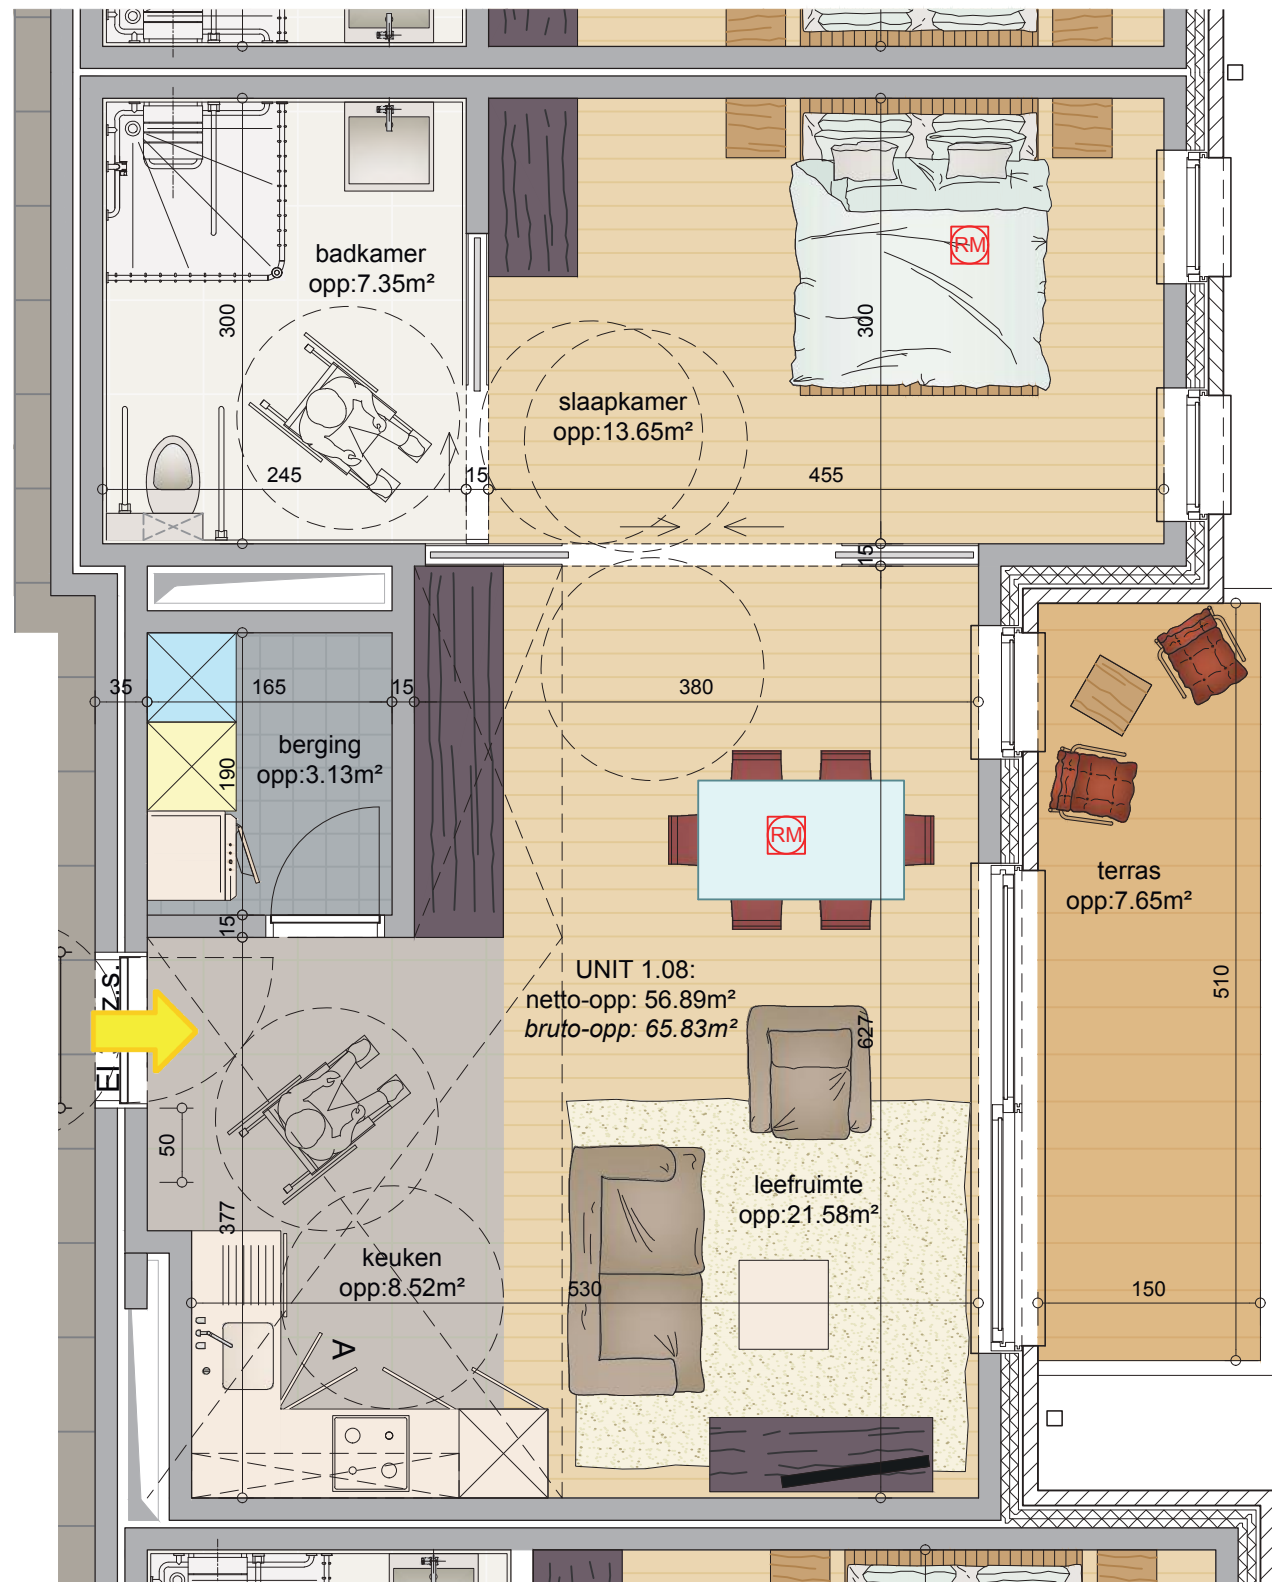

situering

RECHTERGEVEL

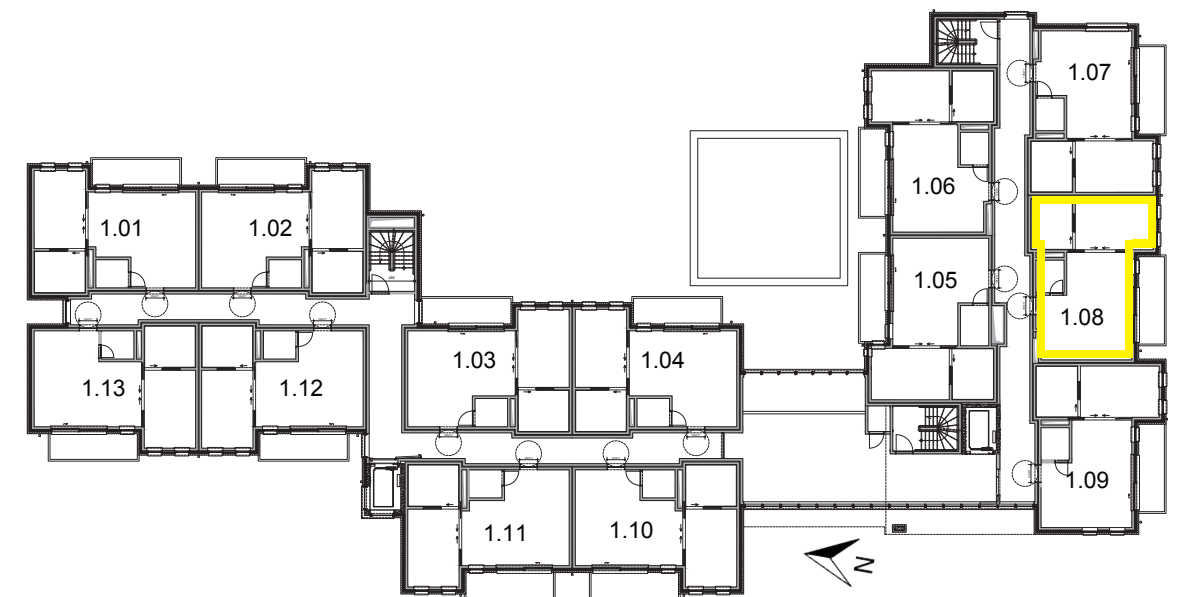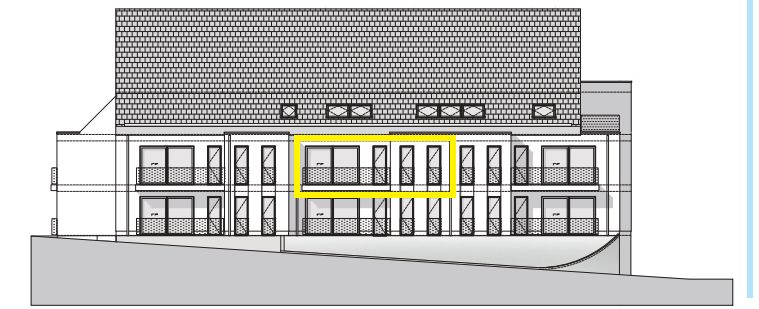

situering

PLAN VERDIEPING

ENTITEIT: 1.08

cfr. aanduiding op plan, betreft een principe-indeling m.a.w. overmeten lengte en breedte kunnen per aangegeven entiteit onderling verschillen of gespiegeld voorkomen. Keuken en meubilair zijn indicatief aangeduid, keuken volgens lastenboek. De aangegeven opp. per unit betreft een bruto-opp. *BRUTO-OPP = de omtrek gemeten op buitenzijde van de buitenwand en op de as-lijn van de woning-scheidende binnenwanden.*



3d-simulatie

ZICHT 3



situering

INPLANTING

uitbater
Solidariteit voor het gezin
Tramstraat 61
9052 Gent
tel. 078 05 51 00

bouwheer
De Vreese bvba
Oordegemstraat 30
9520 Vlierzele
bouwonderneming.
de.vreese@pandora.be

architect
AIBG studie bureau
Goedgebeur
Gentse steenweg 12
9300 aalst
tel. 053 77 25 60
info@aibg.be

