



# Residentie Van der Donckt

Teirlinckstraat 22-24-28 - 9660 Zegelsem




ENTITEIT: 1.13

grondplan

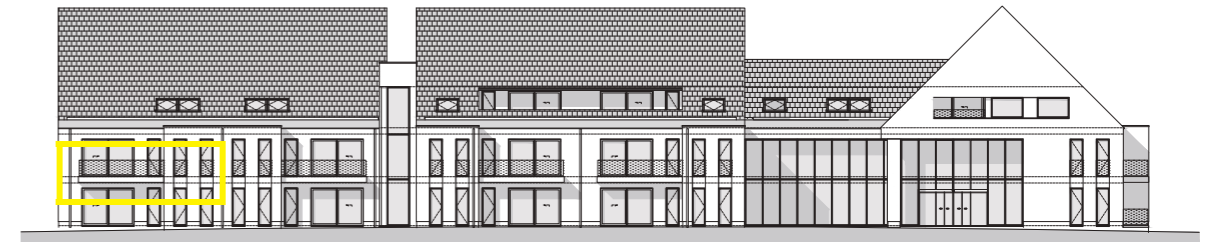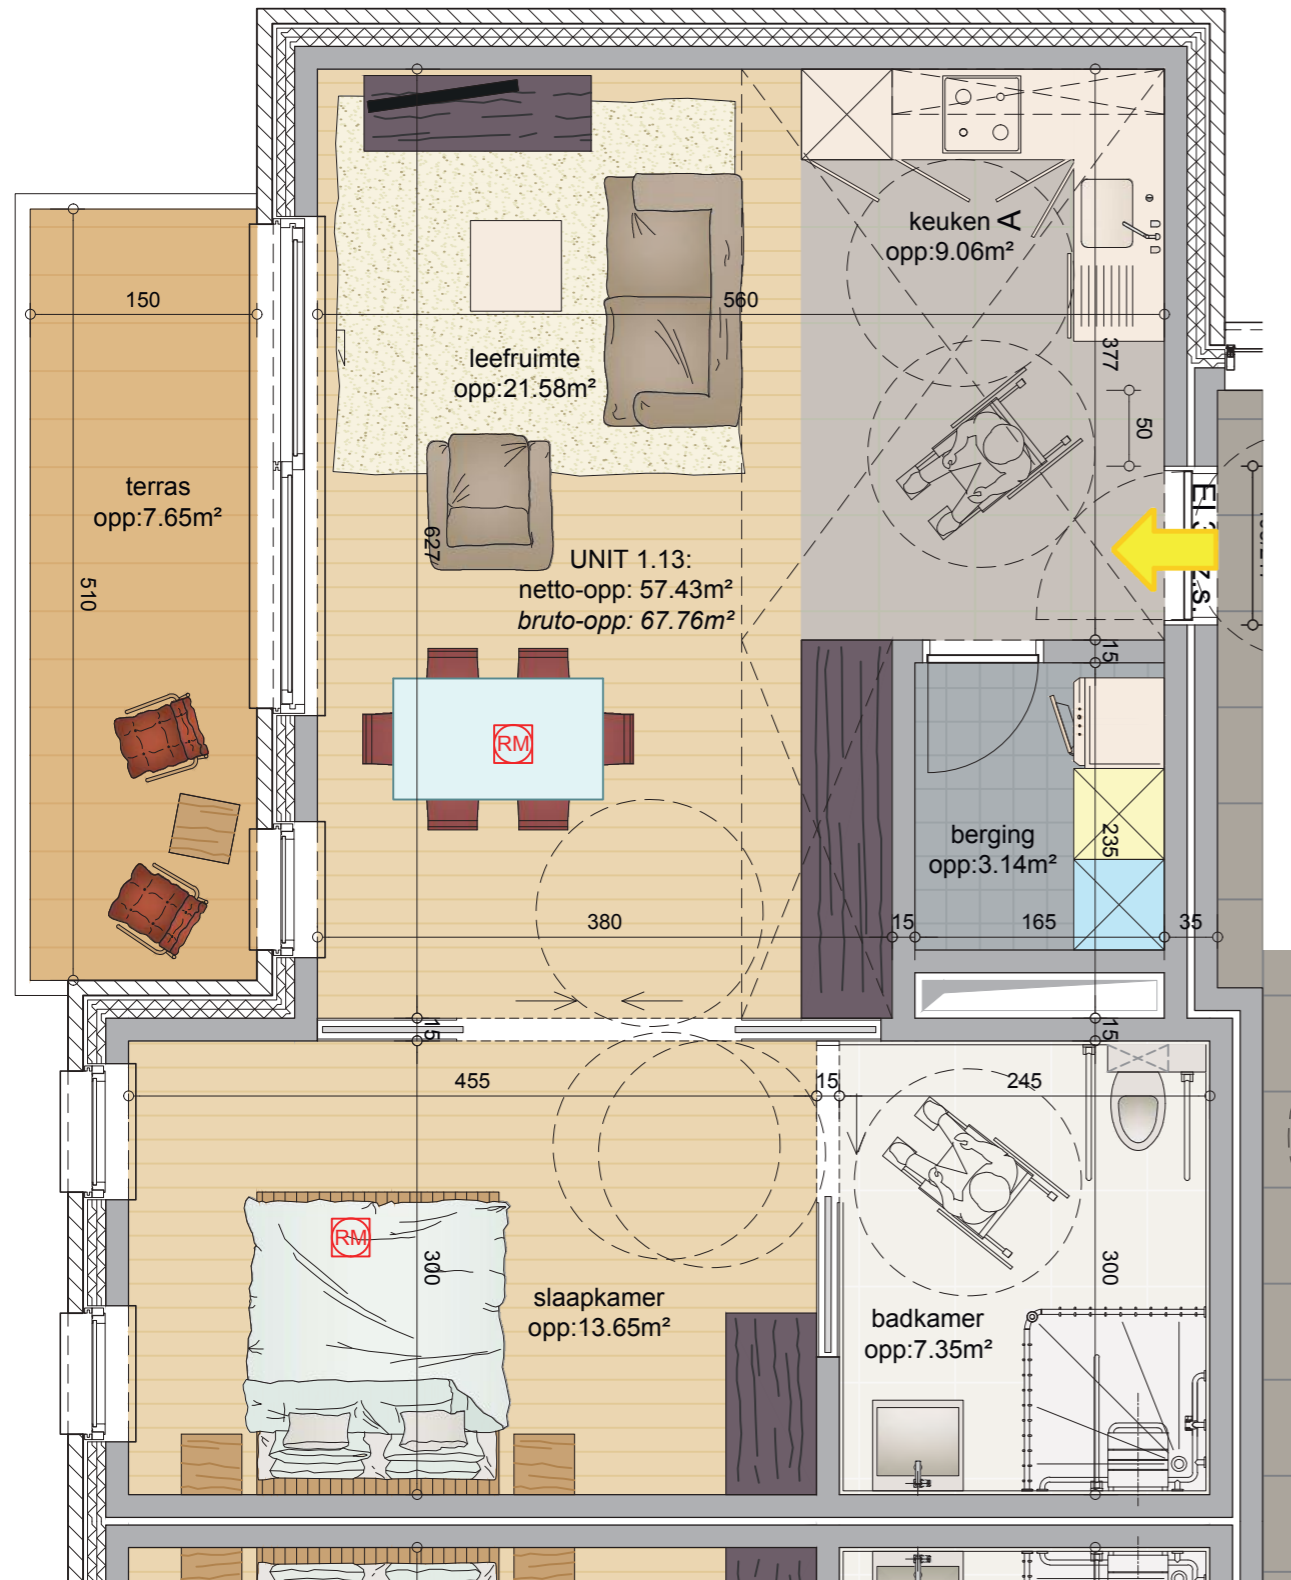

situering

VOORGEVEL

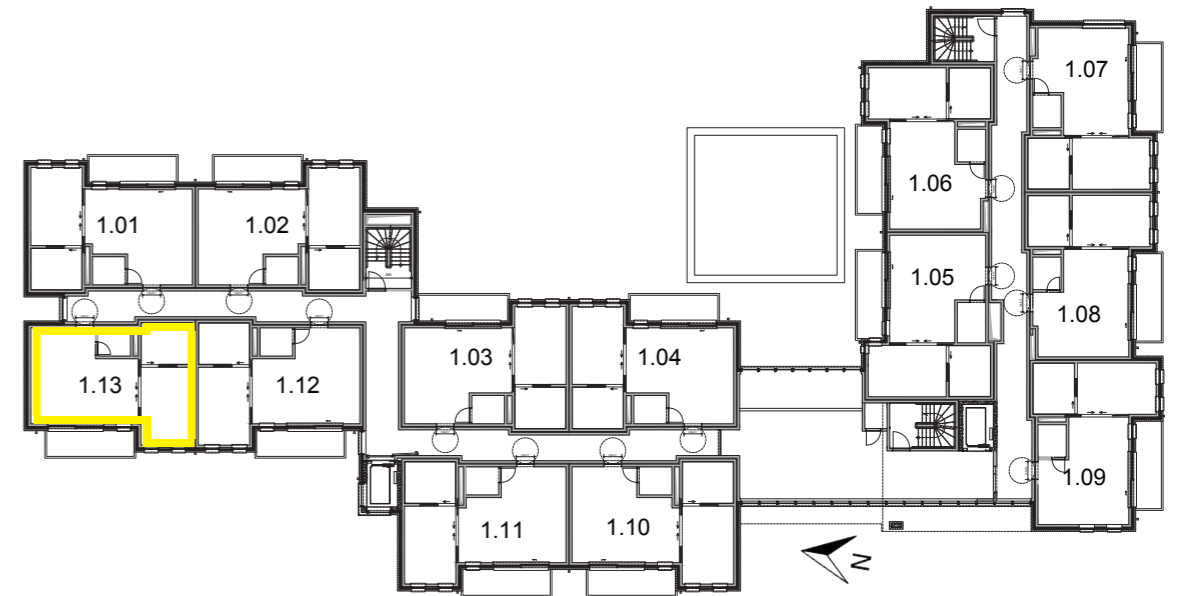

situering

PLAN VERDIEPING

ENTITEIT: 1.13

cfr. aanduiding op plan, betreft een principe-indeling m.a.w. overmeten lengte en breedte kunnen per aangegeven entiteit onderling verschillen of gespiegeld voorkomen. Keuken en meubilair zijn indicatief aangeduid, keuken volgens lastenboek. De aangegeven opp. per unit betreft een bruto-opp. *BRUTO-OPP = de omtrek gemeten op buitenszijde van de buitenwand en op de as-lijn van de woning-scheidende binnenwanden.*



situering

INPLANTING



3d-simulatie

ZICHT 1

uitbater  
Solidariteit  
voor het gezin  
Tramstraat 61  
9052 Gent  
tel. 078 05 51 00

bouwheer  
De Vreese bvba  
Oordegemstraat 30  
9520 Vlierzele  
bouwonderneming.  
de.vreese@pandora.be

architect  
AIBG studiebureau  
Goedgebeur  
Gentse steenweg 12  
9300 aalst  
tel. 053 77 25 60  
info@aibg.be

