


# Residentie Van der Donckt

Teirlinckstraat 22-24-28 - 9660 Zegelsem




ENTITEIT: 0.10

grondplan

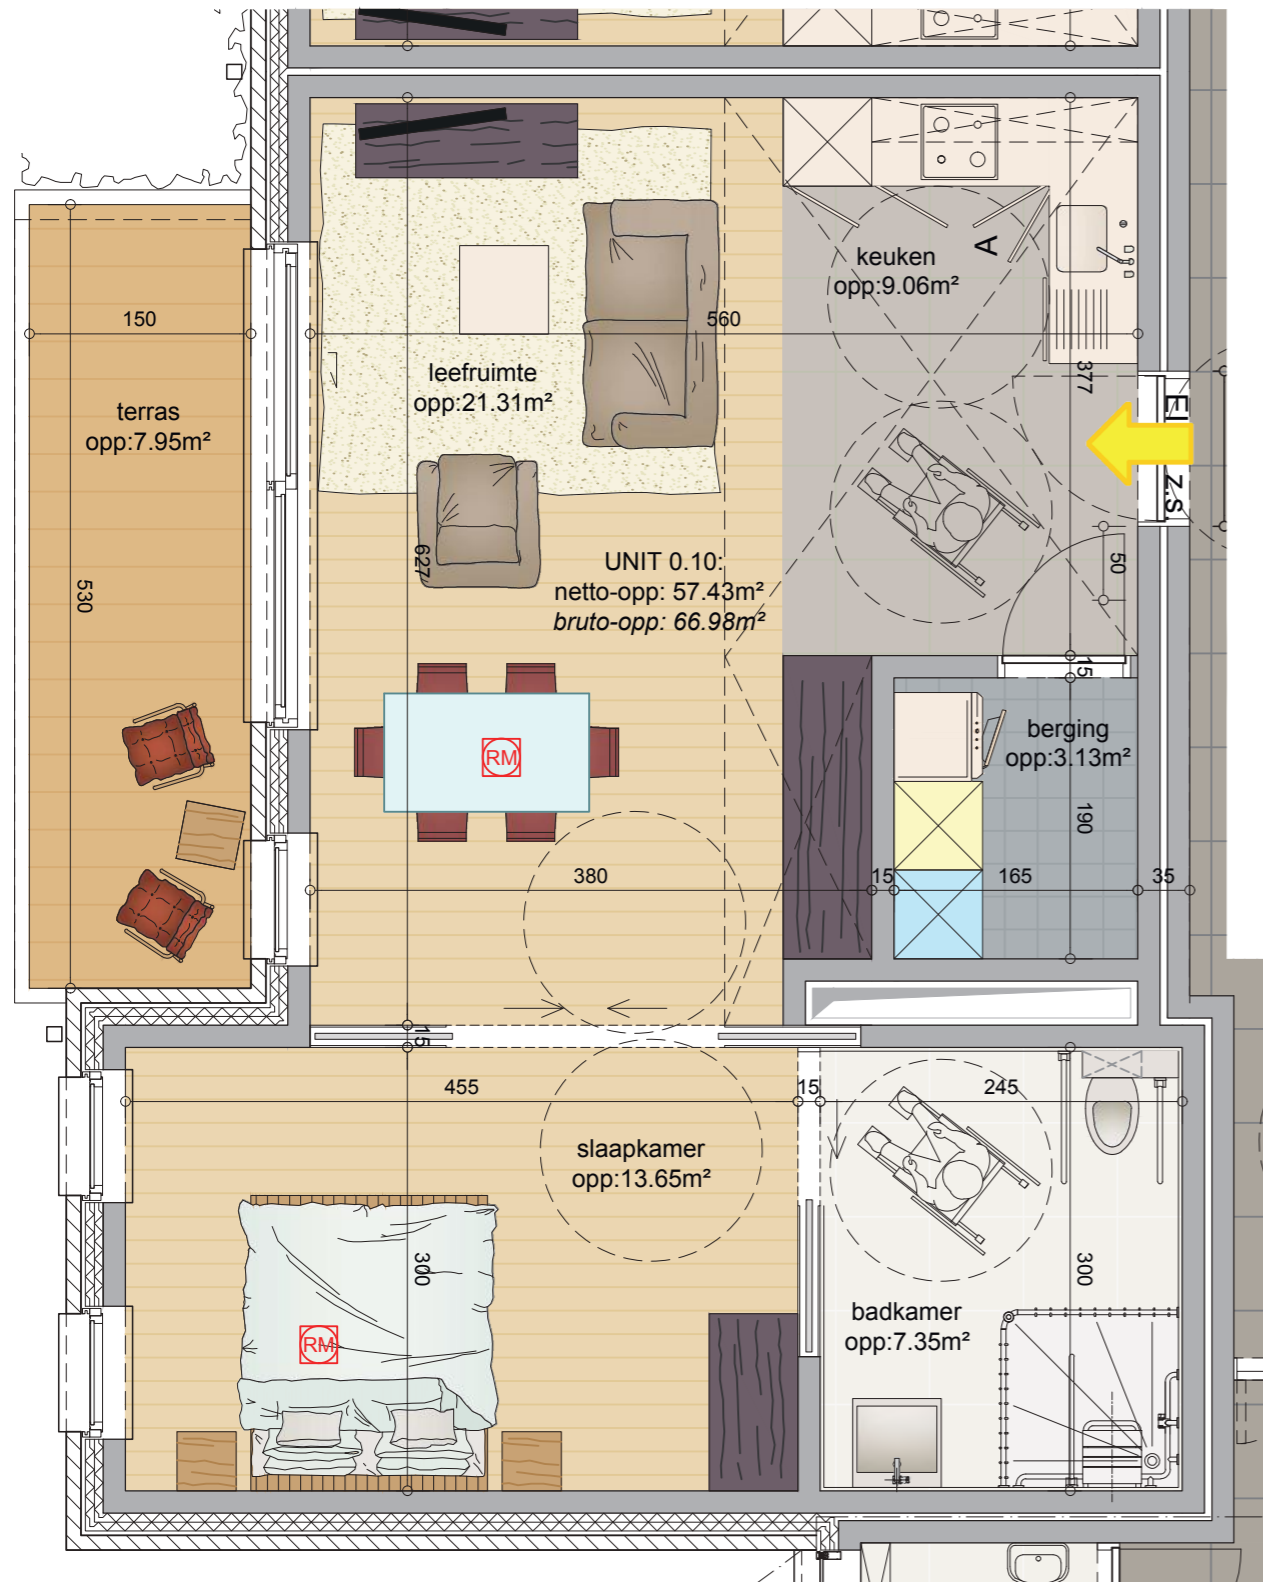

situering

ACHTERGEVEL

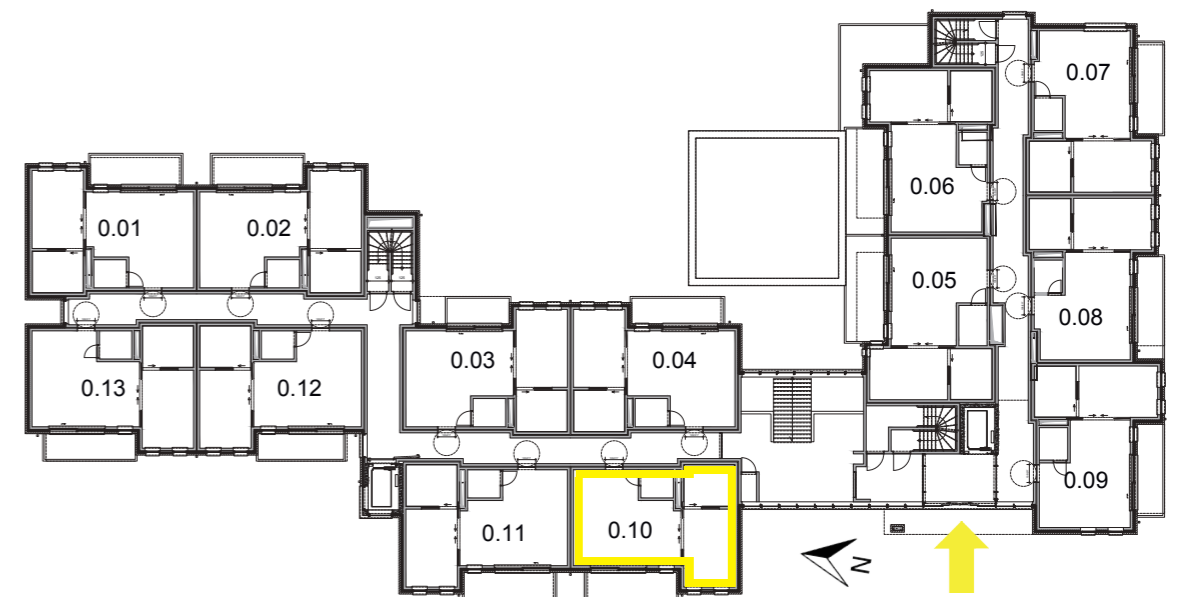

situering

PLAN GELIJKVLOERS

ENTITEIT: 0.10

cfr. aanduiding op plan, betreft een principe-indeling m.a.w. overmeten lengte en breedte kunnen per aangegeven entiteit onderling verschillen of gespiegeld voorkomen. Keuken en meubilair zijn indicatief aangeduid, keuken volgens lastenboek. De aangegeven opp. per unit betreft een bruto-opp. *BRUTO-OPP = de omtrek gemeten op buitenzijde van de buitenwand en op de as-lijn van de woning-scheidende binnenwanden.*



3d-simulatie

ZICHT 2



situering

INPLANTING



uitbater  
Solidariteit voor het gezin  
Tramstraat 61  
9052 Gent  
tel. 078 05 51 00

bouwheer  
De Vreese bvba  
Oordegemstraat 30  
9520 Vlierzele  
bouwonderneming.  
de.vreese@pandora.be

architect  
AIBG studiebureau  
Goedgebeur  
Gentse steenweg 12  
9300 aalst  
tel. 053 77 25 60  
info@aibg.be